


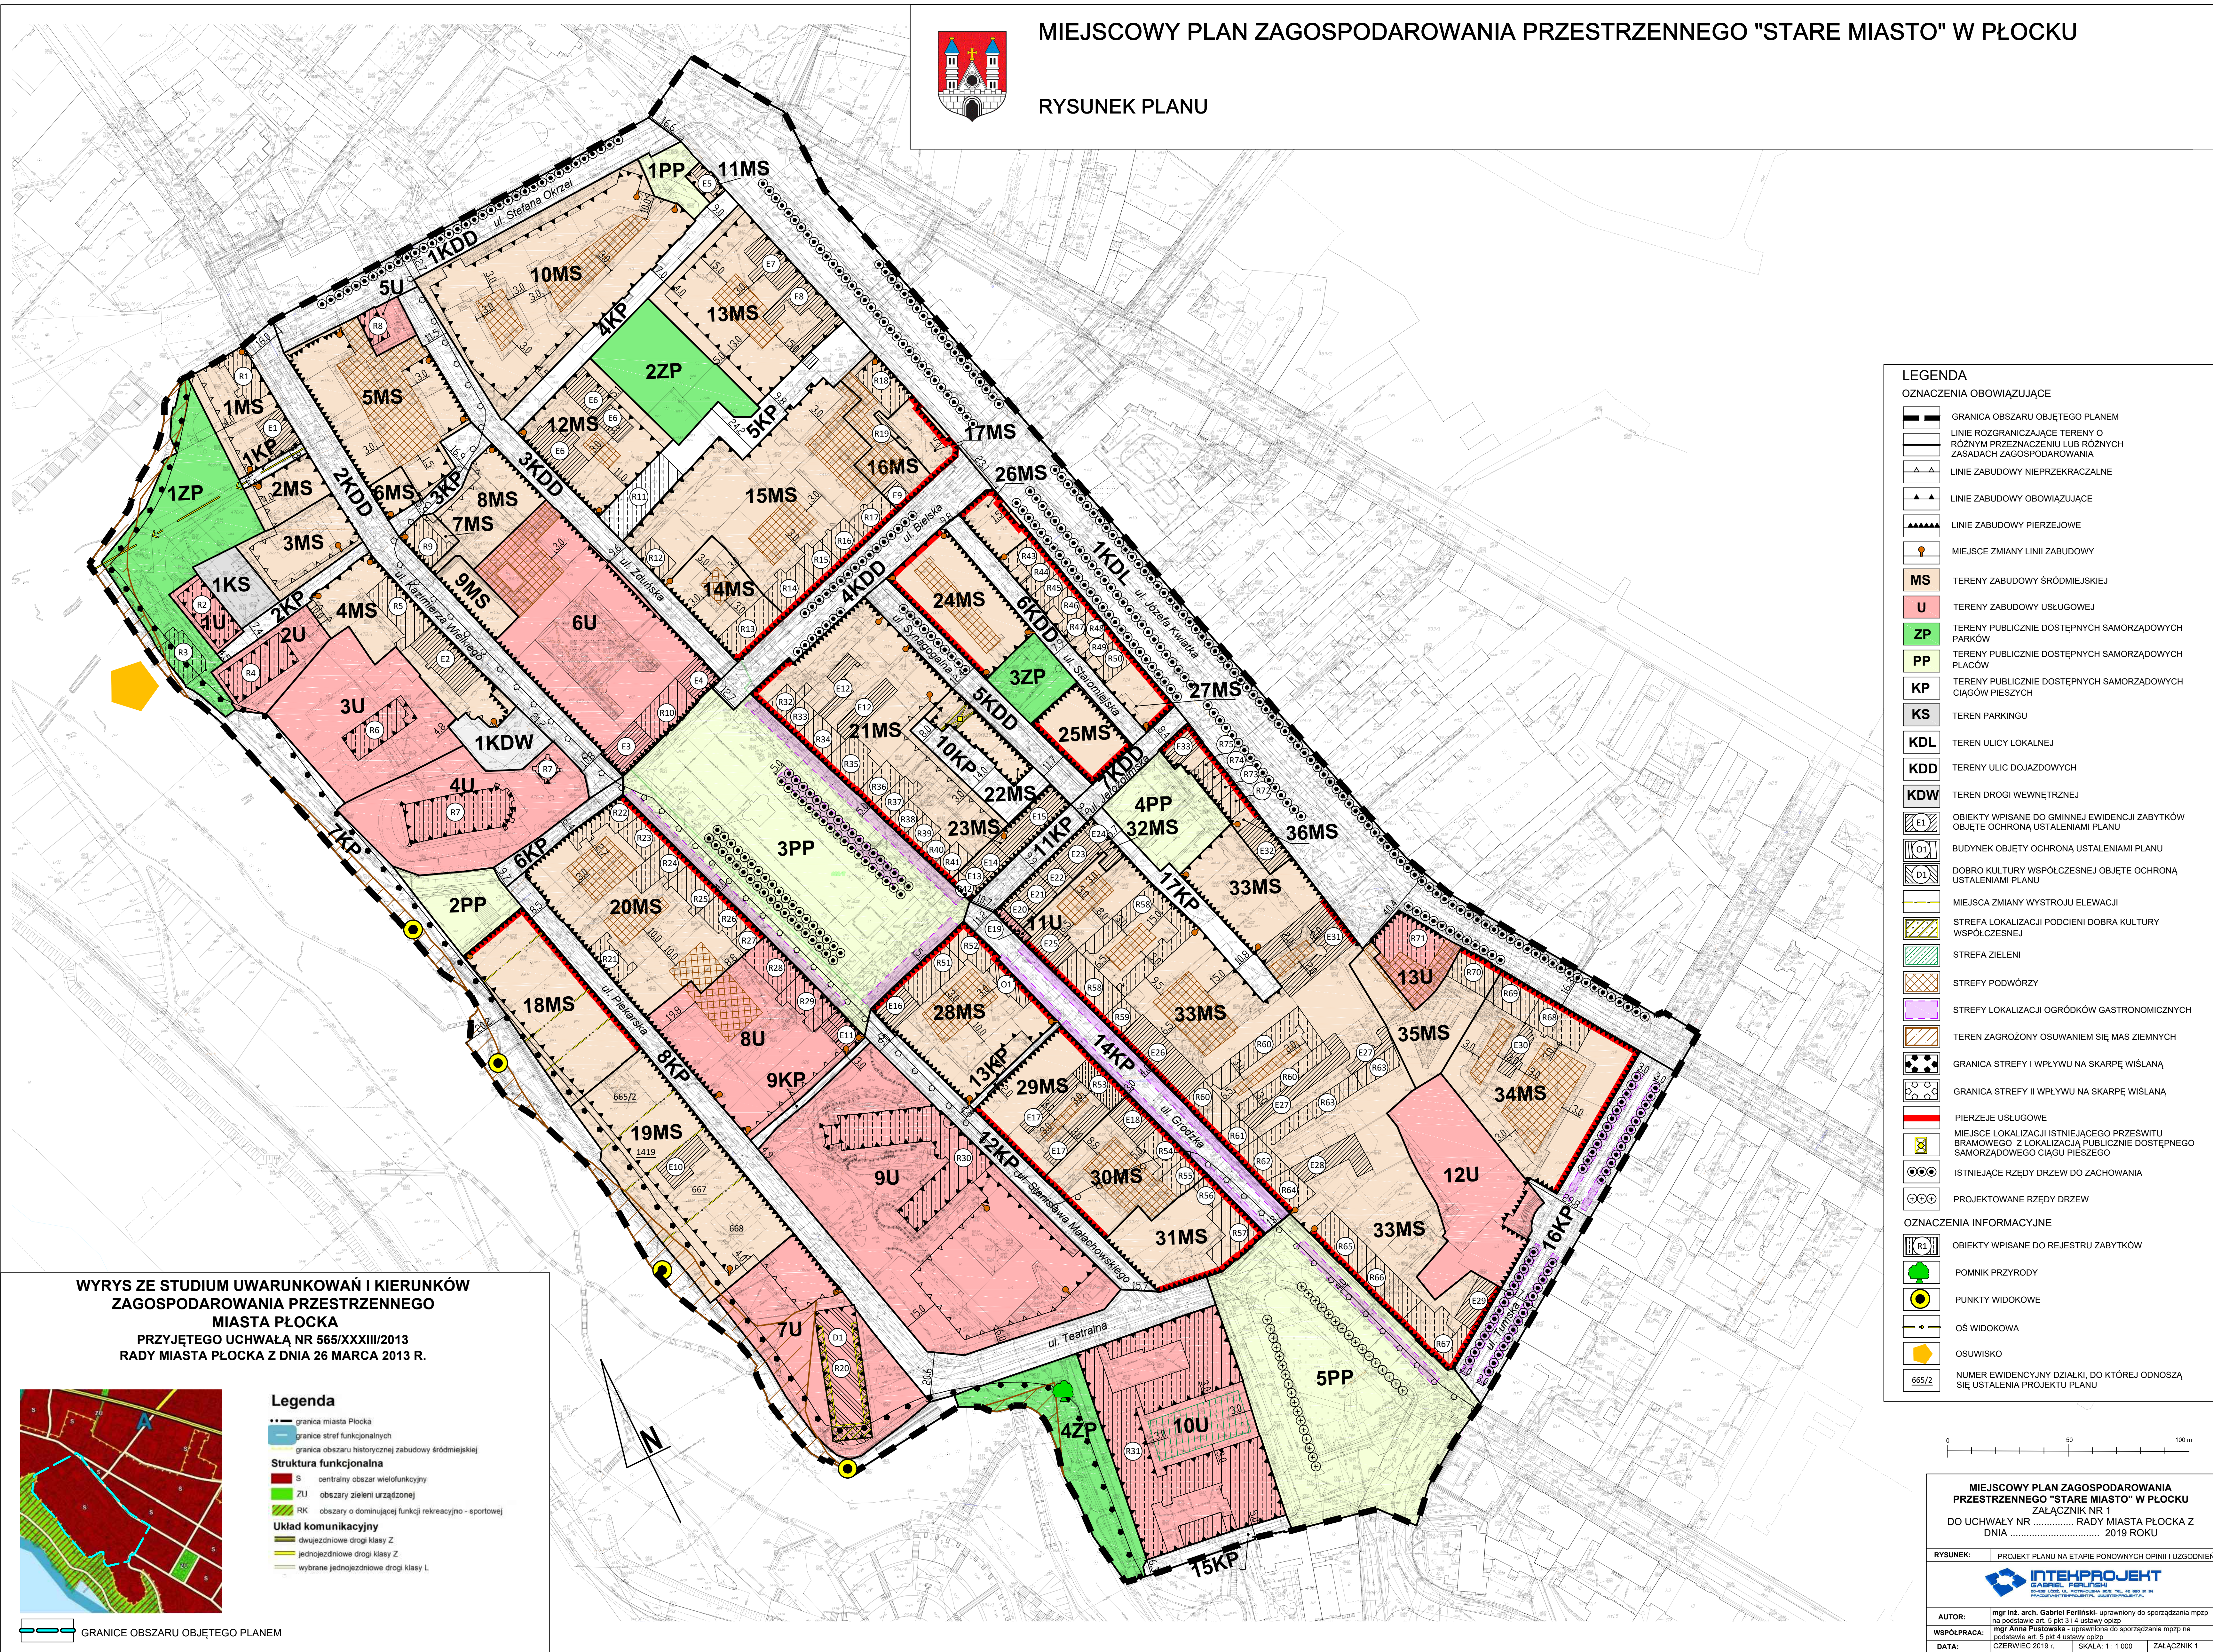

MIEJSCOWY PLAN ZAGOSPODAROWANIA PRZESTRZENNEGO "STARE MIASTO" W PŁOCKU

RYSUNEK PLANU




LEGENDA	
OZNACZENIA OBOWIAZUJĄCE	
	GRANICA OBSZARU OBJĘTEGO PLANEM
	LINIE ROZGRANICZAJĄCE TERENY O RÓŻNYM PRZEZNACZENIU LUB RÓŻNYCH ZASADACH ZAGOSPODAROWANIA
	LINIE ZABUDOWY NIEPRZEKRACZALNE
	LINIE ZABUDOWY OBOWIAZUJĄCE
	LINIE ZABUDOWY PIERZEWOWE
	MIĘJSCA ZMIANY LINII ZABUDOWY
	TERENY ZABUDOWY ŚRÓDMIEJSKIEJ
	TERENY ZABUDOWY USŁUGOWEJ
	TERENY PUBLICZNIE DOSTĘPNYCH SAMORZĄDOWYCH PARKÓW
	TERENY PUBLICZNIE DOSTĘPNYCH SAMORZĄDOWYCH PLACÓW
	TERENY PUBLICZNIE DOSTĘPNYCH SAMORZĄDOWYCH CIĄGÓW PIESZYCH
	TEREN PARKINGU
	TEREN ULICY LOKALNEJ
	TERENY ULIC DOJAZDOWYCH
	TEREN DROGI WEWNĘTRZNEJ
	OBIEKTY WPISANE DO GMINNEJ EWIDENCJI ZABYTKÓW OBJĘTE OCHRONĄ USTALENIAMI PLANU
	BUDYNEK OBJĘTY OCHRONĄ USTALENIAMI PLANU
	DOBRO KULTURY WSPÓŁCZESNEJ OBJĘTE OCHRONĄ USTALENIAMI PLANU
	MIĘJSCA ZMIANY WYSTROJU ELEWACJI
	STREFA LOKALIZACJI PODCIENI DOBRA KULTURY WSPÓŁCZESNEJ
	STREFA ZIELENI
	STREFY PODWÓRZY
	STREFY LOKALIZACJI OGRÓDKÓW GASTRONOMICZNYCH
	TEREN ZAGROŻONY OSUWIEM SIĘ MAS ZIEMNYCH
	GRANICA STREFY I WPŁYwu NA SKARPE WIŚLANĄ
	GRANICA STREFY II WPŁYwu NA SKARPE WIŚLANĄ
	PIERZEWY USŁUGOWE
	MIĘJSCA LOKALIZACJI ISTNIEJĄCEGO PRZESWITU BRAMOWEGO Z LOKALIZACJĄ PUBLICZNIE DOSTĘPNYCH SAMORZĄDOWYCH CIĄGÓW PIESZYCH
	ISTNIEJĄCE RZĘDY DRZEW DO ZACHOWANIA
	PROJEKTOWANE RZĘDY DRZEW
OZNACZENIA INFORMACYJNE	
	OBIEKTY WPISANE DO REJESTRU ZABYTKÓW
	POMNIK PRZYRODY
	PUNKTY WIDOKOWE
	OS WIDOKOWA
	OSUWISKO
	NUMER EWIDENCYJNY DZIAŁKI, DO KTÓREJ ODNOSZĄ SIĘ USTALENIA PROJEKTU PLANU

WYRYS ZE STUDYUM UWARUNKOWAŃ I KIERUNKÓW ZAGOSPODAROWANIA PRZESTRZENNEGO MIASTA PŁOCKA
PRZYJĘTEGO UCHWAŁĄ NR 565/XXXII/2013
RADY MIASTA PŁOCKA Z DNIA 26 MARCA 2013 R.



Legenda	
	granicz miasta Płocka
	granicz stref funkcjonalnych
	granicz obszaru historycznej zabudowy śródmiejskiej
Struktura funkcjonalna	
	S centralny obszar wielofunkcyjny
	ZU obszary zieleni urządzonej
	RK obszary o dominującej funkcji rekreacyjno - sportowej
Układ komunikacyjny	
	dwujęzdniowe drogi klasy Z
	jednojezdniowe drogi klasy Z
	wybrane jednojezdniowe drogi klasy L

GRANICE OBSZARU OBJĘTEGO PLANEM

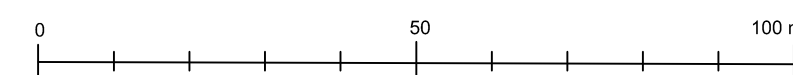

MIEJSCOWY PLAN ZAGOSPODAROWANIA PRZESTRZENNEGO "STARE MIASTO" W PŁOCKU
ZAŁĄCZNIK NR 1
DO UCHWAŁY NR RADY MIASTA PŁOCKA Z DNIA 2019 ROKU

RYSUNEK:	PROJEKT PLANU NA ETAPIE PONOWNYCH OPINII I UZGODNIEN
AUTOR:	mgr inż. arch. Gabriel Ferlini - uprawniony do sporządzania mpzp na podstawie art. 5 pkt 3 i 4 ustawy o opz
WSPÓŁPRACA:	mgr Anna Pustowska - uprawniona do sporządzania mpzp na podstawie art. 5 pkt 4 ustawy o opz
DATA:	CZERWIEC 2019 r. SKALA: 1 : 1 000 ZAŁĄCZNIK 1